

INWENTARYZACJA

RZUT PRZYZIENIA SK. 1:50



WYKONAŁ:  
**WITOLD SIEWIERSKI**  
 Technik Budowlany  
 upr. U.A.N. -II-K-8386/106/86  
 28-700 Zwolen, ul. Mickiewicza 2/8

23.08.2013

INWENTARYZACJA    ELEWACJE    SKALA 1:50



FRONTOWA POŁUD

TYLNA PÓŁNOCNA

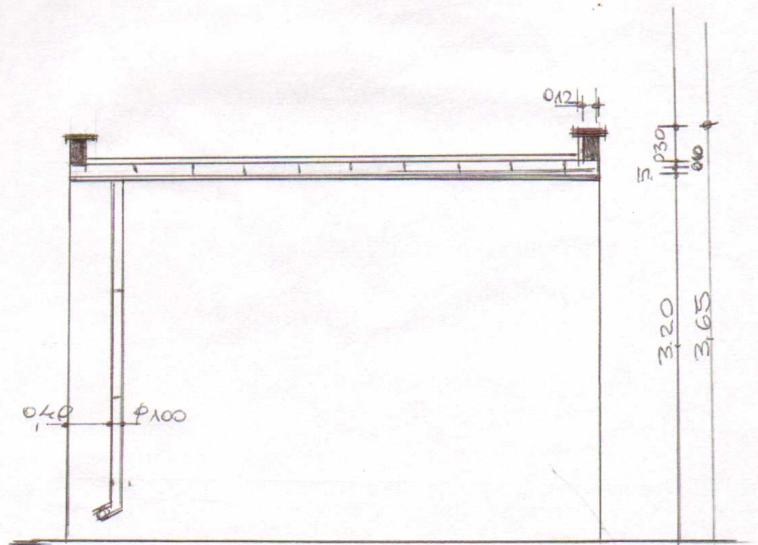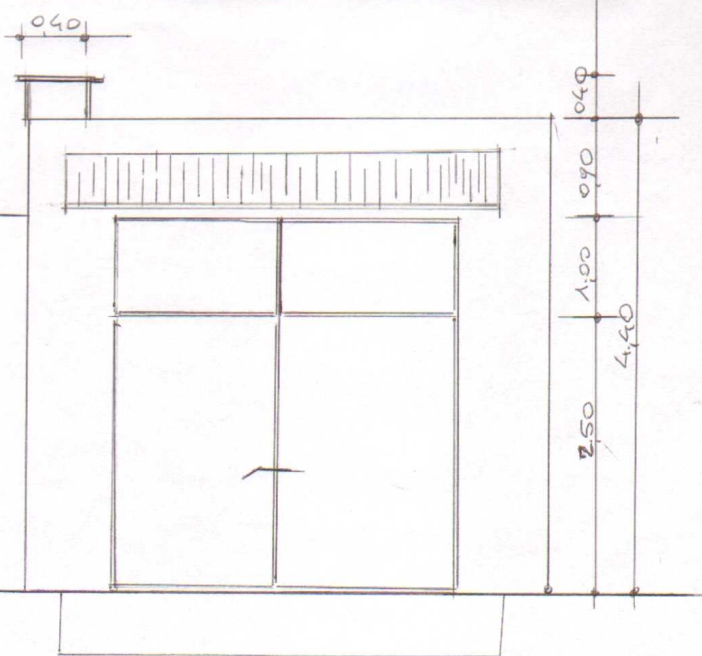


23.08.2013  
 WYKONAŁ:  
**WITOLD SIEWIERSKI**  
 Technik Budowlany  
 upr. U.A.N. -II-K-8386/106/86  
 28-700 Zwolen, ul. Mickiewicza 2/8



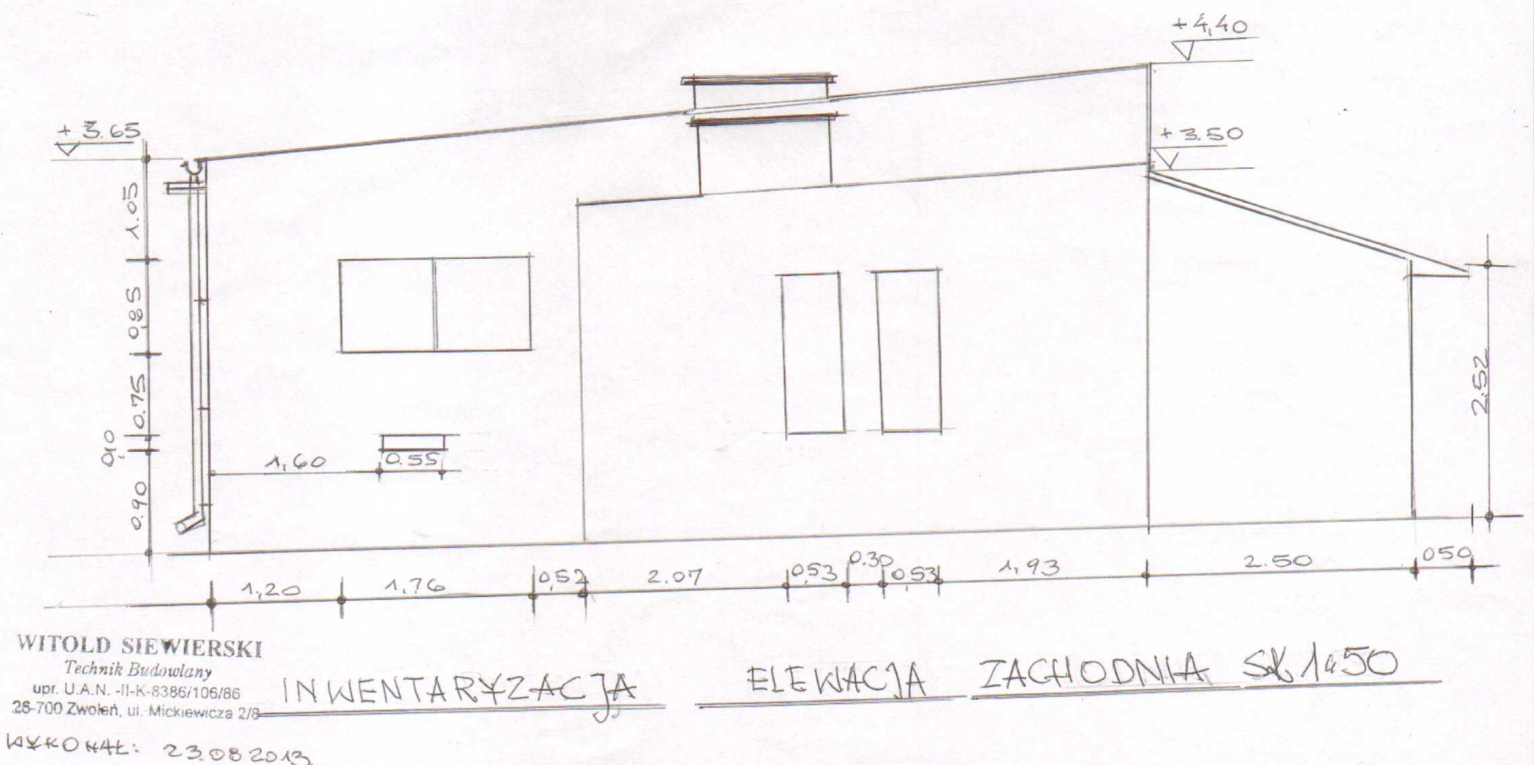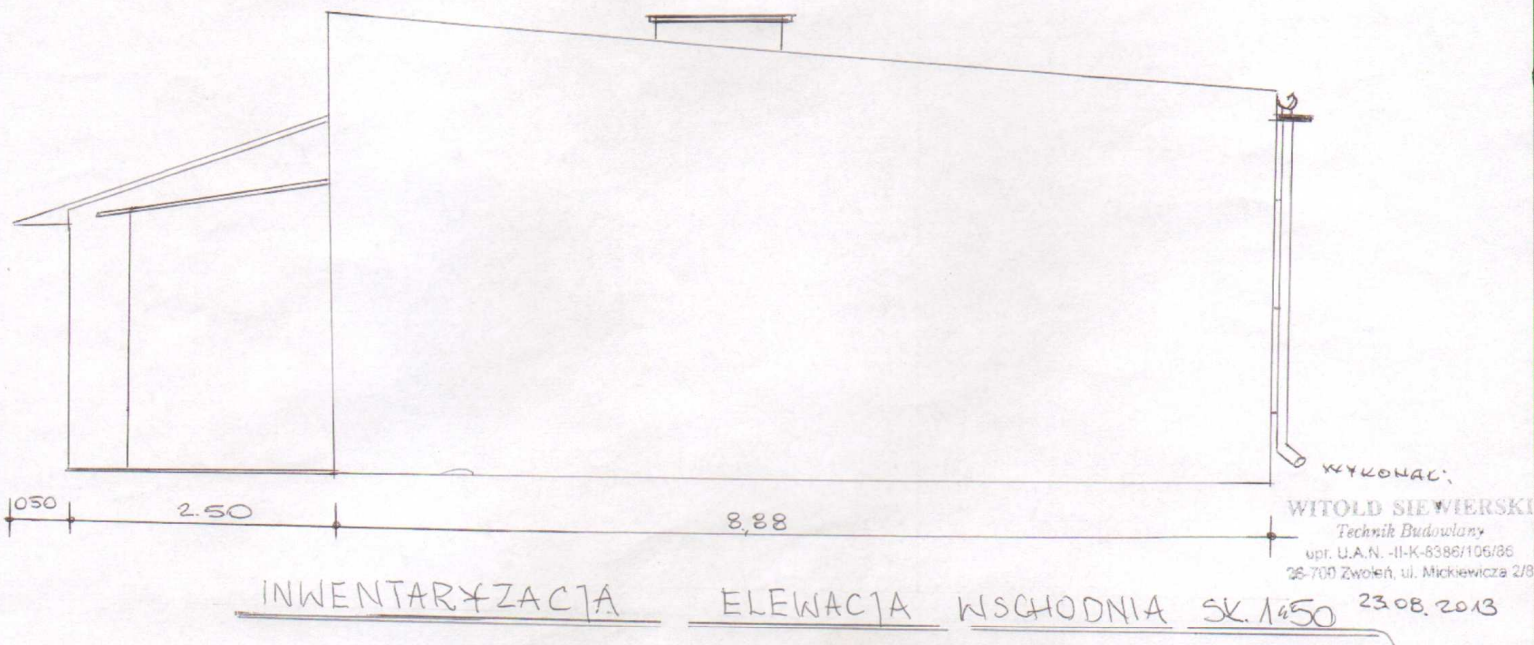



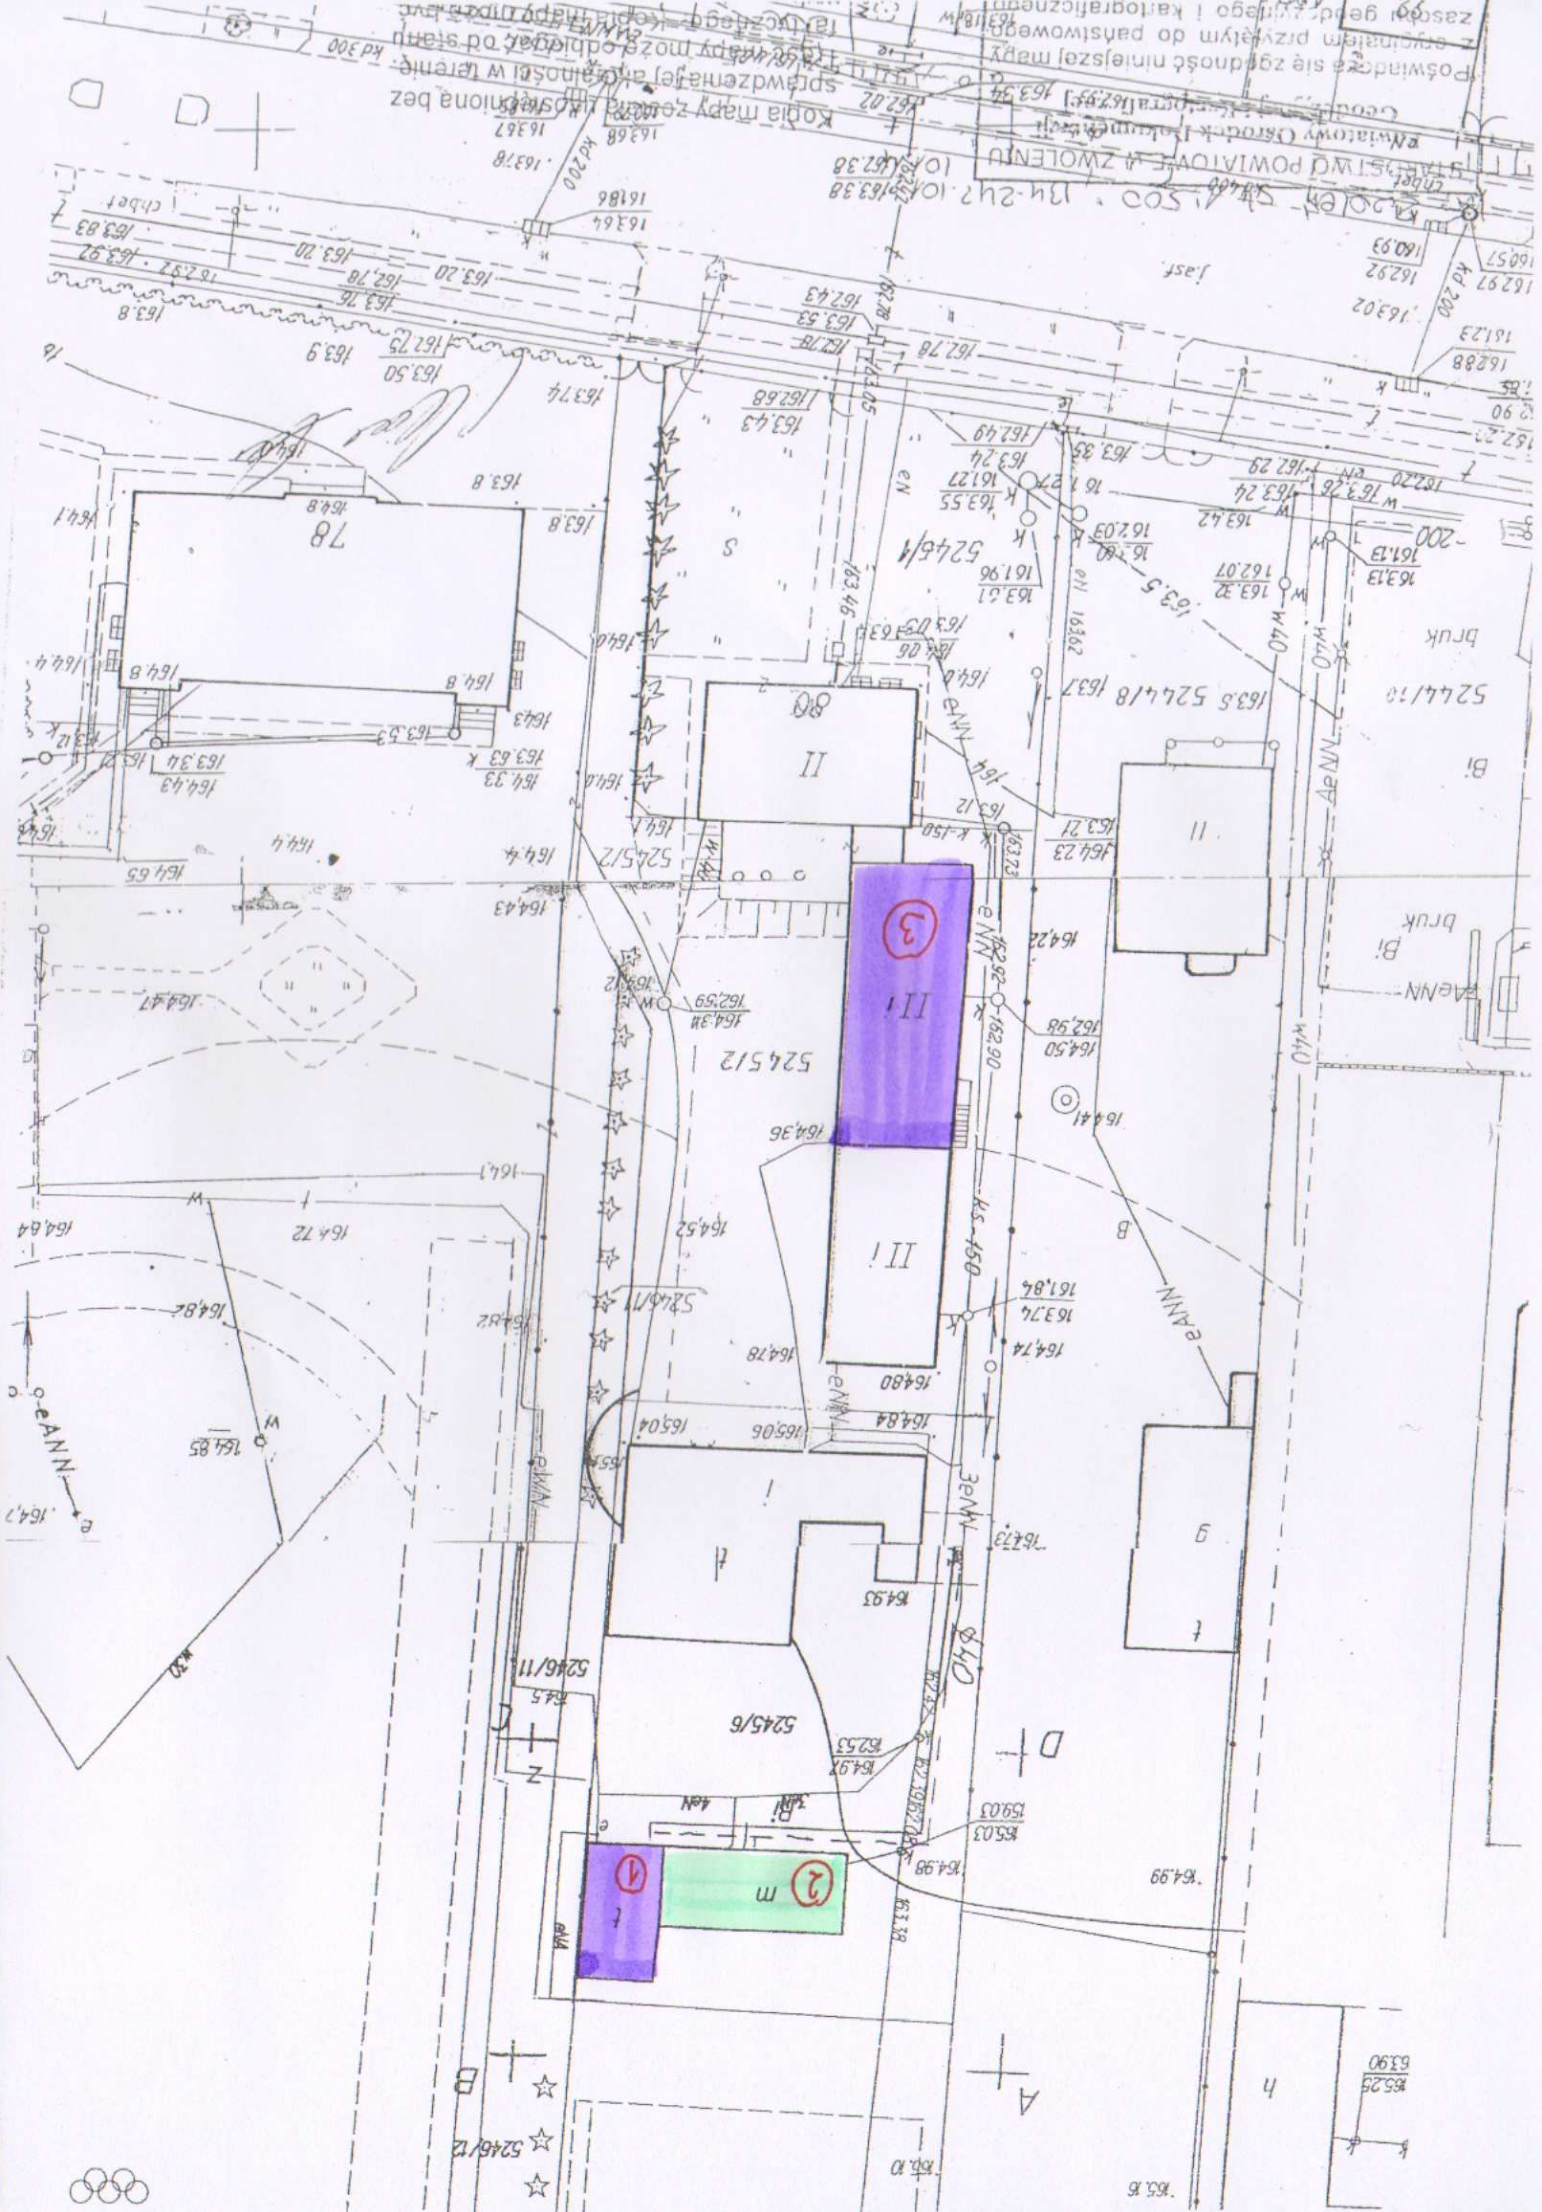


Kopia mapy z...  
 sprawdzona...  
 Kopia mapy z...  
 sprawdzona...  
 Kopia mapy z...  
 sprawdzona...






# RZUT I-go PIĘTRA

Skala 1 : 100

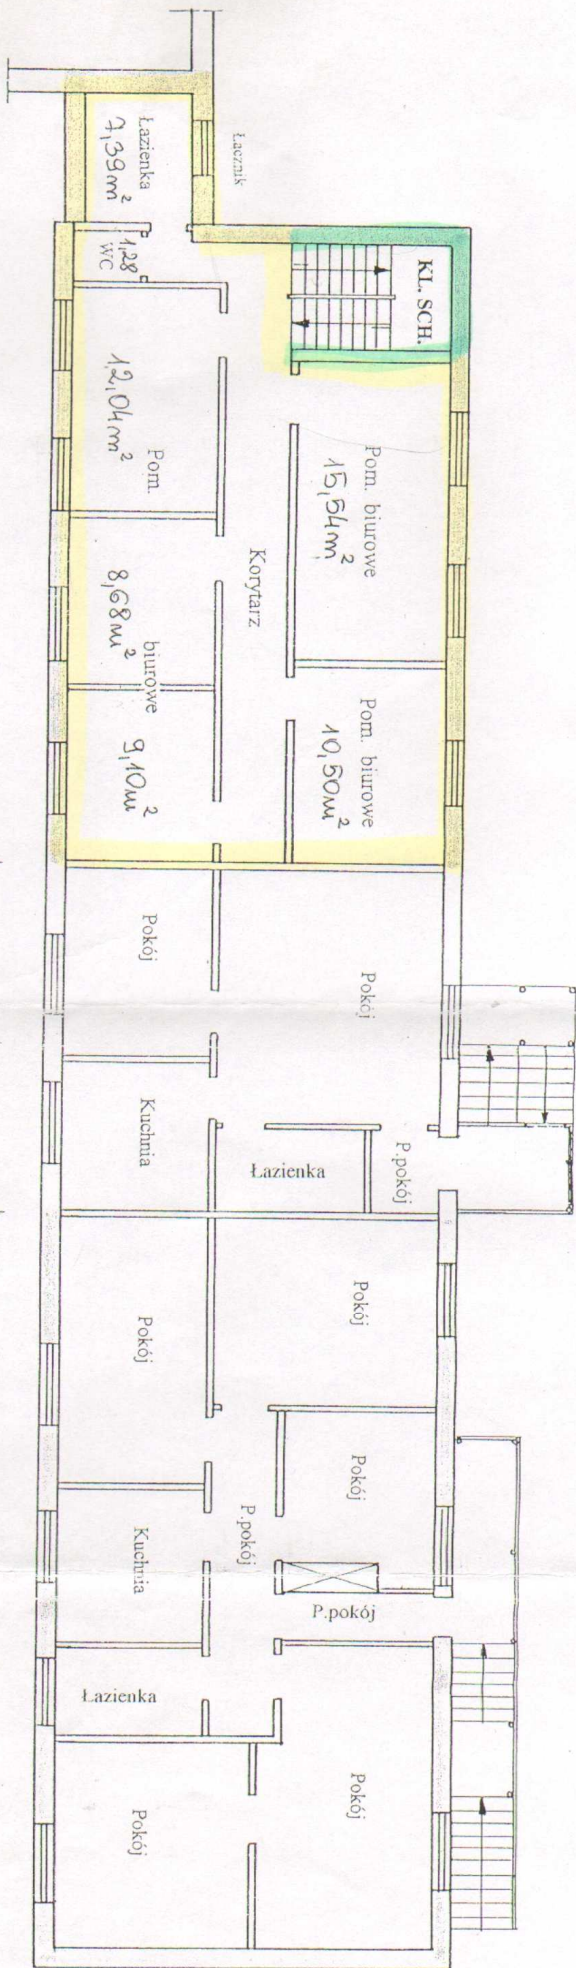

→ Lokal mieszkalny Nr 2 - pow. 42,62 m<sup>2</sup>

→ Lokal mieszkalny Nr 1 - pow. 95,00 m<sup>2</sup>

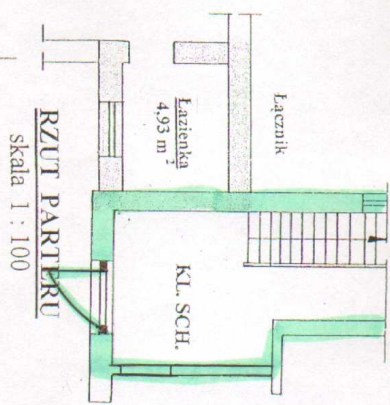

RZUT PARTERU  
skala 1 : 100

LOKAL UŻYTKOWY - BIURA  
78,38 m<sup>2</sup>

- Wzrost schodowa - dykta nerononem
- Pomieszczenia biurowe objęte zmianą sposobu użytkowania

TEMAT	Plan lokali mieszkalnych i użytkowych
OPRACOWANIA	na rzucie partynu 1 i-go piętra
ADRES	ul. Wojska Polskiego 80A
WŁAŚCICIEL	Gmina Miasta Zwolenia
ADRES	Pl. Kochanowskiego 1 26-700 Zwolen
Tenat rys. nr 2	Rzut 1-go piętra
OPRACOWAŁ	Rzeczoznawca Majątkowy
Data: 26.07.2002 r.	mgr inż. Włodzimierz <b>Białkowski</b> upr. nr 1529
Jadwiga Bajon	GP-III-7342/46/92

