

**UCHWAŁA NR LIX/378/2022  
RADY MIEJSKIEJ W ZWOLENIU  
z dnia 10 października 2022 r.**

**w sprawie wzniesienia pomnika – kamienia upamiętniającego  
pobyt Dionizego Czachowskiego w Zwoleniu**

Na podstawie art 18 ust. 2 pkt 13 ustawy z dnia 8 marca 1990 r. o samorządzie gminnym (Dz. U. z 2022 r. poz. 559, 1005, 1079, 1561) uchwała się co następuje:


**§ 1.**

1. Rada Miejska w Zwoleniu wyraża zgodę na wzniesienie pomnika – kamienia upamiętniającego pobyt Dionizego Czachowskiego w Zwoleniu.
2. Zatwierdza się tekst inskrypcji, która zostanie umieszczona na tablicy zamontowanej na pomniku w brzmieniu „DIONIZEMU CZACHOWSKIEMU, BOHATERSKIEMU PUŁKOWNIKOWI POWSTANIA STYCZNIOWEGO, KTÓRY W 1863 ROKU TRZYKROTNIE ZAJMOWAŁ MIASTO ORAZ MIESZKAŃCOM ZWOLENIA, LICZNIE UCZESTNICZĄCYM W WALKACH POWSTAŃCZYCH, TĘ TABLICĘ POŚWIĘCAJĄ WŁADZE I SPOŁECZNOŚĆ ZWOLENIA”.
3. Budowa pomnika, o którym mowa w ust 1, będzie sfinansowana ze środków własnych Gminy Zwoleń.
4. Pomnik zostanie usytuowany w parku przy Placu Kochanowskiego w Zwoleniu, w granicach obszaru oznaczonego na mapie stanowiącej załącznik do niniejszej uchwały, obejmującego część działki nr 5814, stanowiącej własność Gminy Zwoleń oraz zostanie wybudowany zgodnie z opisem wskazanym w załączniku.


**§ 2.** Wykonanie uchwały powierza się Burmistrzowi Zwolenia.

**§ 3.** Uchwała wchodzi w życie z dniem podjęcia.

Przewodniczący  
Rady Miejskiej

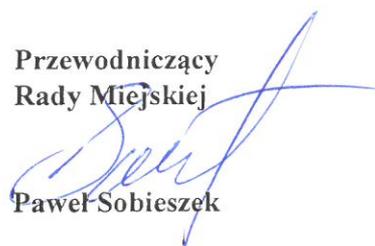  
Paweł Sobieszek

Załącznik do Uchwały NR LIX/378/2022  
RADY MIEJSKIEJ W ZWOLENIU  
z dnia 10 października 2022 r.

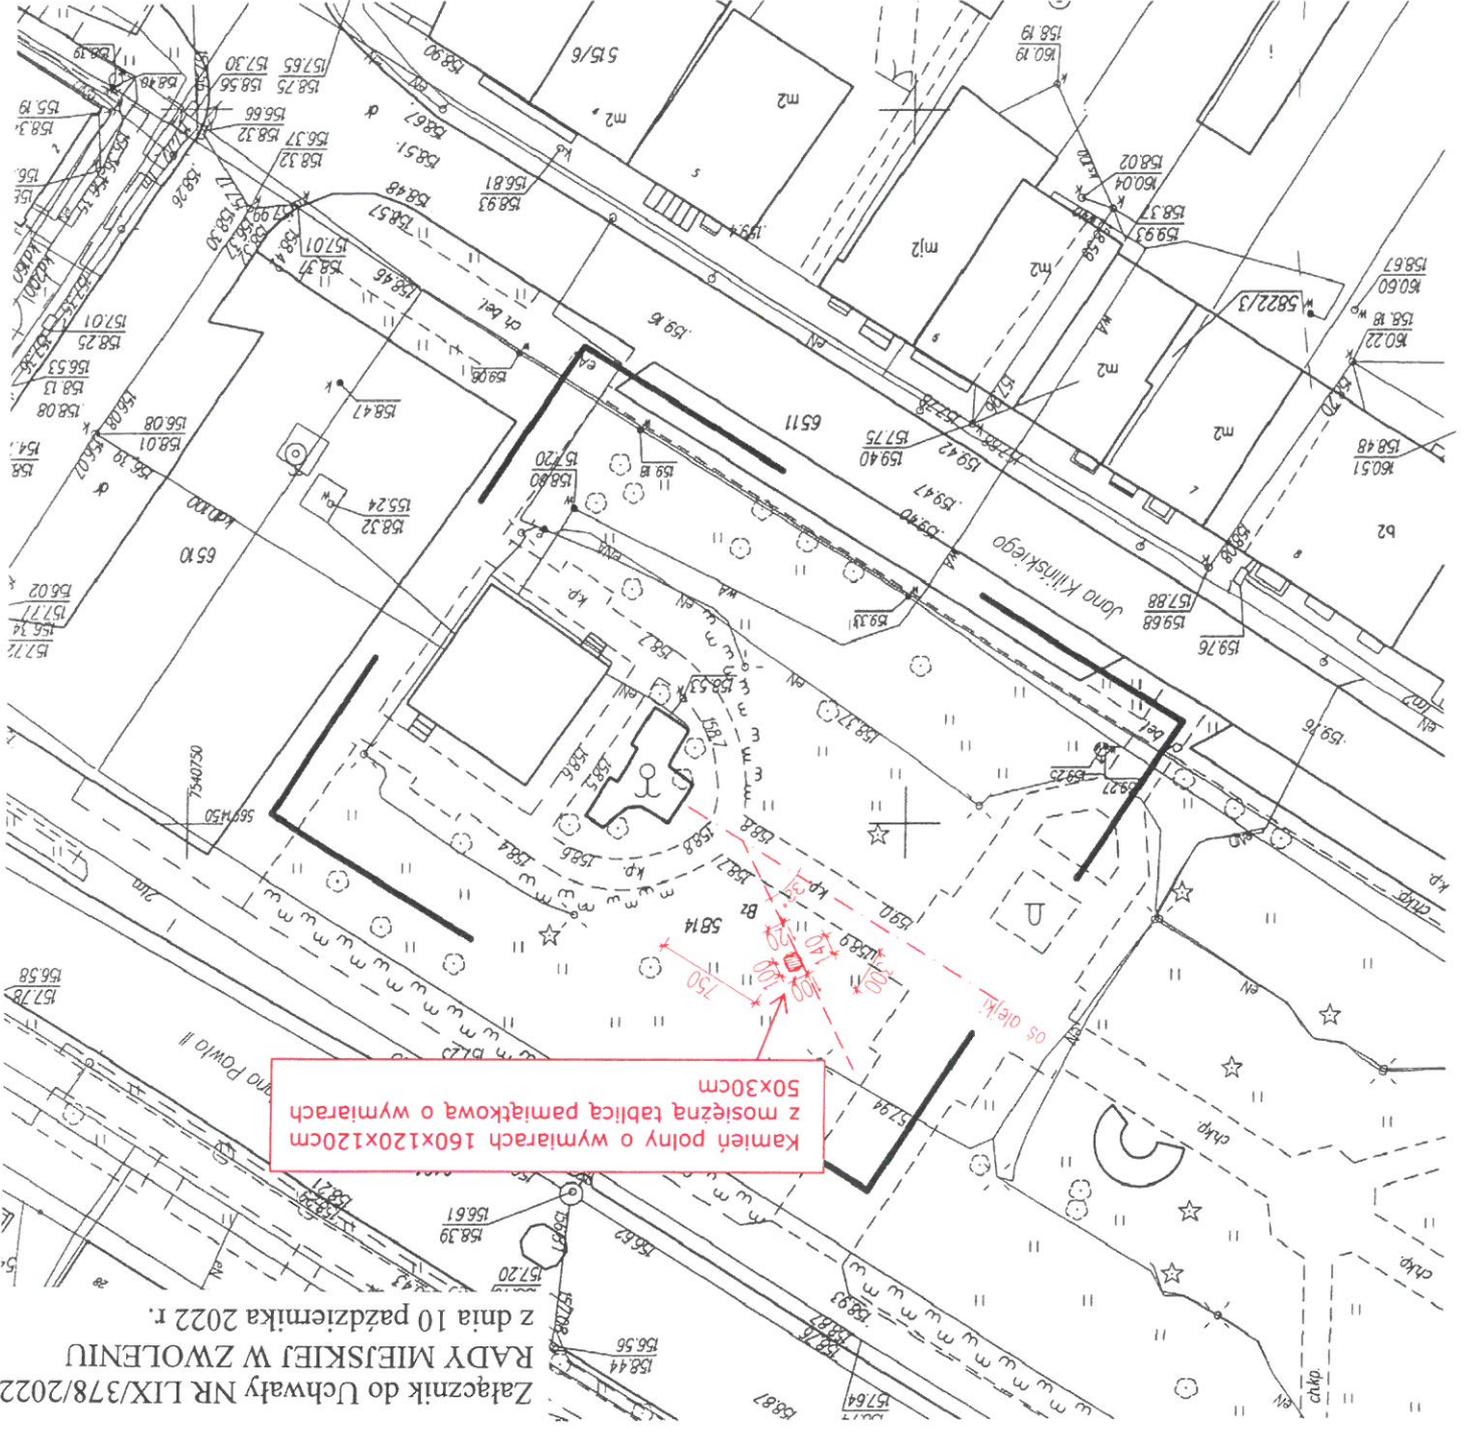

Kamień polny o wymiarach 160x120x120cm  
z mosiężną tablicą pamiątkową o wymiarach  
50x30cm

**MAPA DO CELÓW PROJEKTOWYCH**  
**SEKCJA NR 7.154.26.16.3.2**  
**skala 1:500**

obręb : 0001 - Zwolen, ark. nr 16, dz. nr 5814  
Jednostka ewidencyjna : 143605\_4 - Zwolen - Miasto  
woj. MAZOWIECKIE

Numer kancelaryjny zgłoszenia GMP.OS.6642.2.370.2017  
Aktualna w obszarze lokalizacji na dzień 24.05.2017r.  
Układ wsp. prostokątnych płaskich: "2000" siatka 7(21)  
Układ wysokości: Kronstadt 60.

Nie badano obciążen służebnościami gruntowymi.

PRACOWNIA  
**GODEZYJNO-KARTOGRAFICZNA**  
mgr inż. **Hadziśław Nacnyła**  
Babin G. 26-704 Prztyk  
NIP: 811 172 18 47 REG: 147088699  
tel. 517 950 693  
Nazwa/tytuł i nazwisko wykonawcy

**GODETA UPRAWNIENI**  
mgr inż. **Kadek**  
nr upr. 22055  
Limit i nazwisko, nr uprawnień oraz podpis  
godny uprawnień, który, opiewa o mapę

Wskazuje się, że niniejszy dokument został opracowany w wyniku prac geodezyjnych i kartograficznych, których rezultaty zawiera oświadczenie techniczne wpisany do ewidencji materiałów państwowego zasobu geodezyjnego i kartograficznego Organ prowadzący państwowy zasób geodezyjny i kartograficzny <b>STAROSTA</b> <b>ZWOLENSKI</b>	
Identyfikator ewidencyjny materiału zasobu i oporatu technicznego P.1436.2017.424	Data wpisania operatu technicznego 12.06.2017r.
Limit, nazwisko i podpis osoby reprezentującej organ Z up. <b>STAROSTY</b>	mgr inż. <b>Jolanta Blajer</b> Naczelnik Wydziału Geodezji, Kartografii i Gospodarki Nieruchomościami

**PRZEWODNICZĄCY RADY**  
**Paweł Sobieszczek**